

ΕΦΗΜΕΡΙΣ ΤΗΣ ΚΥΒΕΡΝΗΣΕΩΣ
ΤΗΣ ΕΛΛΗΝΙΚΗΣ ΔΗΜΟΚΡΑΤΙΑΣ

ΕΝ ΑΘΗΝΑΙΣ ΤΗ 30 ΝΟΕΜΒΡΙΟΥ 1978 | ΤΕΥΧΟΣ ΤΕΤΑΡΤΟΝ | ΑΡΙΘΜΟΣ ΦΥΛΛΟΥ 629

ΠΕΡΙΕΧΟΜΕΝΑ

ΑΠΑΛΛΟΤΡΙΩΣΕΙΣ

ΑΠΟΦΑΣΕΙΣ

ΑΝΑΚΟΙΝΩΣΕΙΣ

ΠΟΛΕΟΔΟΜΙΑ

ΔΙΑΤΑΓΜΑΤΑ

ΑΠΟΦΑΣΕΙΣ

ΑΝΑΚΟΙΝΩΣΕΙΣ

ΑΠΑΛΛΟΤΡΙΩΣΕΙΣ

ΑΠΟΦΑΣΕΙΣ

Ἀριθ. 9675 (1)

Περὶ συμπληρωματικῆς ἀπαλλοτριώσεως ἐκτάσεως 4.700 τετρ. μέτρα γιὰ τὴν κατασκευὴ τοῦ 1ου τμήματος τοῦ Ἀγωγοῦ Μόρνου χ.θ. 104-700 μέχρι/χ.θ. 105-400 στὸ Ν. Βοιωτίας.

Ο ΝΟΜΑΡΧΗΣ ΒΟΙΩΤΙΑΣ

Ἔχοντας ὑπόψη:

1. Τὶς διατάξεις τοῦ Ν.Δ. 797/71 «περὶ ἀναγκαστικῶν ἀπαλλοτριώσεων», σὲ συνδυασμὸ μὲ τὶς διατάξεις τοῦ 139/1971 Β.Δ/τος «περὶ ἁρμοδιότητος τῶν Νομαρχῶν πρὸς κήρυξιν ἀναγκαστικῶν τινῶν ἀπαλλοτριώσεων».

2. Τὶς διατάξεις τοῦ 1838/1951 Α.Ν. ἄρθρ. 5 «περὶ Ἔργων Ὑδρεύσεως Ἀθηνῶν—Πειραιῶς καὶ Περιχώρων».

3. Τὸ ἀριθμ. ΒΥ4/40646/30.9.1978 ἔγγραφο τοῦ Ὑπουργείου Δημοσίων Ἔργων, ἀποφασίζουμε:

Κηρύσσουμε ἀναγκαστικῶς ἀπαλλοτριωτέα λόγῳ δημόσιας ὠφέλειας, δηλ. γιὰ τὴ κατασκευὴ τοῦ ἔργου 1ο Τμῆμα τοῦ Διοχευτικοῦ Ἀγωγοῦ Μόρνου χ.θ. 104-700 μέχρι 105-400 λόγῳ μετατροπῆς τῆς ἀρχικῆς χαράξεως, συμπληρωματικὰ ἔκταση συνολικοῦ ἐμβαδοῦ 4.700 τ.μ., ὅπως αὐτὴ φαίνεται στὸ κτηματολογικὸ πίνακα καὶ διάγραμμα ποὺ ἔχει συνταχθεῖ ἀπὸ τὴν Ἀνάδοχο Κοινοπραξία Ἑταιρειῶν καὶ ἔχει θεωρηθεῖ νόμιμα ἀπὸ τὸ Δ/νση τῆς 1ηςΔΕΚΕ Θηβῶν.

Ἡ ἀπαλλοτρίωση κηρύσεται ὑπὲρ καὶ μὲ δαπάνες τοῦ Δημοσίου καὶ ἡ πίστωση θὰ βαρύνει τὸ ἔργο ἀριθμ. 976003 τῆς ΣΑΕ 7876/1978.

Ἐπὶ τῆς ἀνωτέρω ἀπαλλοτριώσεως προβάλλουν δικαίωμα κυριότητας οἱ: 1) Κουτσούρης Παναγιώτης, 2) Κιούσης Σπυρ. κ.λ.π. (σύνολο 5).

Ἡ ἀπόφαση αὐτὴ νὰ δημοσιευθεῖ στὴν Ἐφημερίδα τῆς Κυβερνήσεως.

Λεβάδεια, 9 Νοεμβρίου 1978

Ὁ Νομάρχης

Α. ΚΑΖΟΓΛΗΣ

'Αριθ. 9729 (9)

Περὶ συμπληρωματικῆς ἀπαλλοτριώσεως ἐκτάσεως 4.685 μ² γιὰ τὴ κατασκευὴ 2ου τμήματος Διοχευτικοῦ 'Αγωγοῦ Μόρνου ἀπὸ χθ 130-000 μέχρι χθ 150-000 (Διώρυγα Θηβῶν ἔξοδος ὀχετῶν).

Ο ΝΟΜΑΡΧΗΣ ΒΟΙΩΤΙΑΣ

Έχοντας ὑπόψη :

1. Τὶς διατάξεις τοῦ Ν.Δ/τος 797/1971 «περὶ ἀναγκαστικῶν ἀπαλλοτριώσεων» σὲ συνδυασμὸ μὲ τὶς διατάξεις τοῦ 139/1971 Β. Δ/τος «περὶ ἁρμοδιότητος τῶν Νομαρχῶν πρὸς κήρυξιν ἀναγκαστικῶν τινῶν ἀπαλλοτριώσεων».

2. Τὶς διατάξεις τοῦ ἄρθρου 1838/1951 Α.Ν. ἄρθρ. 5 «περὶ Έργων Ύδρεύσεως 'Αθηνῶν-Πειραιῶς καὶ Περιχώρων.

3. Τὸ ἀριθμ. ΒΥ4 /42367/30.9.78 ἔγγραφο τοῦ Ύπουργείου Δημοσίων Έργων, ἀποφασίζουμε :

Κηρύσσουμε ἀναγκαστικῶς ἀπαλλοτριωτέα λόγῳ δημόσιας ὠφέλειας, δηλ. γιὰ τὴν εὐθυγράμμιση καὶ ἐκβάθυνση τῆς κοίτης τῶν ὀχετῶν ποὺ διασταυρώνονται μὲ τὴ διώρυγα ὥστε νὰ ἀποκτήσουν κανονικὴν ἀποχευτικότητα καὶ νὰ ἀποφευχθεῖ ἡ συγκέντρωση νερῶν ἐντὸς αὐτῶν καὶ στὶς ἐξόδους τους, στὸ 2ο Τμῆμα Διοχευτετικοῦ ἀγωγοῦ Μόρνου, ἔκταση συνολικοῦ ἐμβαδοῦ 4.685 τ.μ. ἀπὸ χ.θ 130-000 μέχρι χ.θ. 150-000, ὅπως αὐτὴ φαίνεται στὸ ἀπὸ 9.8.1978 κτηματολογικὸ πίνακα καὶ διάγραμμα, ποὺ ἔχει συνταχθεῖ ἀπὸ τὴν Α.Τ.Ε 'Αλιάκμων, ἀνάδοχο Έταιρεία τῆς κατασκευῆς τοῦ ἔργου. καὶ ἔχει θεωρηθεῖ ἀπὸ τὸν Δ/ντὴ τῆς 1ης ΔΕΚΕ Θηβῶν, 'Ιωάννη Κουμελῆ, 'Επιθεωρητὴ Δ.Ε.

Ή ἀπαλλοτρίωση κηρύσσεται ὑπὲρ καὶ μὲ δαπάνες τοῦ Δημοσίου καὶ ἡ πίστωση θὰ βαρύνει τὸ ἀριθμ. 976003 ἔργο, τῆς ΣΑΕ 7876/1978 Ύπ. Δ.Ε.

'Επὶ τῆς ἀνωτέρω ἀπαλλοτριούμενης ἐκτάσεως προβάλλουν δικαιώματα κυριότητας οἱ : 1) Νικόλαος Σωτ., Σούτας 2) 'Αναστάσιος Γεωργ. Δρίκος κ.λ.π. (σύνολο 8).

Ή ἀπόφαση αὐτὴ νὰ δημοσιευθεῖ στὴν 'Εφημερίδα τῆς Κυβερνήσεως.

Λεβάδεια, 9 Νοεμβρίου 1978

Ό Νομάρχης
Α. ΚΑΖΟΓΛΗΣ

'Αριθ. 10517 (3)

Περὶ συμπληρωματικῆς ἀπαλλοτριώσεως ἐκτάσεως 2.480 τετρ. μετρ. γιὰ τὴν κατασκευὴ ἐκκενωτικοῦ σίφωνος Διστόμου ἀπὸ χ.θ. 48-655μέχρι χ.θ. 49-500 τοῦ 1ου τμήματος Διοχευτ. 'Αγωγοῦ Μόρνου.

Ο ΝΟΜΑΡΧΗΣ ΒΟΙΩΤΙΑΣ

Έχοντας ὑπόψη :

1. Τὶς διατάξεις τοῦ Ν.Δ. 797/1971 «περὶ ἀναγκαστικῶν ἀπαλλοτριώσεων», σὲ συνδυασμὸ μὲ τὶς διατάξεις τοῦ 139/1971 Β.Δ/τος «περὶ ἁρμοδιότητος τῶν Νομαρχῶν πρὸς κήρυξιν ἀναγκαστικῶν τινῶν ἀπαλλοτριώσεων».

2. Τὶς διατάξεις τοῦ ἀριθμ. 1838/1951 Α.Ν. ἄρθρ. 5 «περὶ ἔργων ὑδρεύσεως 'Αθηνῶν-Πειραιῶς καὶ Περιχώρων».

3. Τὸ ἀριθμ. ΒΥ4/41829/30.9.78 ἔγγραφο Ύπουργείου Δημοσίων Έργων», ἀποφασίζουμε :

Κηρύσσουμε συμπληρωματικὰ ἀναγκαστικῶς ἀπαλλοτριωτέα λόγω δημόσιας ὠφέλειας, δηλ. γιὰ τὴν κατασκευὴ ἐκκενωτικοῦ σίφωνος Διστόμου ἀπὸ χ.θ. 48-655 μέχρι χ.θ. 49-500 στὸ 1ο τμῆμα τοῦ Διοχευτικοῦ ἀγωγοῦ Μόρνου, ἔκταση συνολικοῦ ἐμβαδοῦ 2.480 τ.μ., ὅπως αὐτὴ φαίνεται στὸ ἀπὸ 1.7.78 κτηματολογικὸ πίνακα καὶ διάγραμμα ποὺ ἔχει συνταχθεῖ ἀπὸ τὴν ΑΤΕ 'Αλιάκμων καὶ ἔχει θεωρηθεῖ νόμιμα ἀπὸ τὸν 'Επιθεωρητὴ τῆς Δ.Ε.

Ή ἀπαλλοτρίωση κηρύσσεται ὑπὲρ καὶ μὲ δαπάναις τοῦ Δημοσίου καὶ ἡ πίστωση θὰ βαρύνει τὸ ἔργο ἀριθμ. 976003 τῆς ΣΑΕ 7876/1978 Υ.Π.Δ.Ε.

'Επὶ τῆς ἀπαλλοτριουμένης ἐκτάσεως προβάλλουν δικαιώματα κυριότητας οἱ :

1) Λάμπρου Πέτρου-'Ιωάννης, 2) Μπασδέκης 'Αναστ. 'Ελευθέριος κ.λ.π. (σύνολο 4.)

Ή ἀπόφαση αὐτὴ νὰ δημοσιευθεῖ στὴν 'Εφημερίδα τῆς Κυβερνήσεως.

Λεβάδεια, 9 Νοεμβρίου 1978

Ό Νομάρχης
Α. ΚΑΖΟΓΛΗΣ

ΑΝΑΚΟΙΝΩΣΕΙΣ

'Αριθ. 16488 (4)

Περὶ εἰδοποιήσεως τῆς γενομένης παρακαταθέσεως ἀποζημιώσεως ἀπὸ ἀναγκαστικὴ ἀπαλλοτρίωση γιὰ τὴ συμπλήρωση τῆς ἐκτάσεως τοῦ Κέντρου Παιδικῆς Μερίμνης Χανίων.

Ο ΝΟΜΑΡΧΗΣ ΧΑΝΙΩΝ

1. Έχοντας ὑπόψη τὰ ἄρθρα 7 καὶ 8 τοῦ Ν.Δ. 797/71 «περὶ ἀναγκαστικῶν ἀπαλλοτριώσεων», γνωρίζουμε στοὺς παρακάτω ἀναφερομένους :

α) Σ' αὐτοὺς ποὺ ἔχουν ἢ διεκδικοῦν δικαίωμα κυριότητας στὰ ἀκίνητα ποὺ ἀπαλλοτριώθηκαν ἀναγκαστικὰ μὲ τὴν κοινὴ ἀπόφαση Ύπουργῶν Οἰκονομικῶν καὶ Κοιν. Ύπηρεσιῶν ἀριθμ. Υ. 2449/8480/24-12-1976, ἡ ὁποία δημοσιεύτηκε στὸ ΦΕΚ 7/1977 τ.Δ' γιὰ τὴ συμπλήρωση τῆς ἐκτάσεως τοῦ Κέντρου Παιδικῆς Μερίμνης Χανίων, πρὸς ἀνέγερση κτιρίου.

β) Στοὺς τυχὸν ἐγγεγραμμένους ἐνυποθήκους ἢ κατασχόντες δανειστὲς ἢ τρίτους διεκδικητές, γιὰ τὰ ἀκίνητα αὐτά.

Ότι ἡ συμπληρωματικὴ ἀποζημίωση ποὺ καθορίστηκε μὲ τὴν ἀπόφαση τοῦ 'Εφετείου Κρήτης ἀριθμ. 8/1978, γιὰ τὰ ἀκίνητα καὶ τὰ ἐπικείμενά τους ἰδιοκτησίας τῶν α) Εὐμορφίας Χας Διον. Μπονάτου β) 'Ελένης Χας Κωνστ. Σαπουνᾶ καὶ γ) Θεοδώρου Χανταμπάκη, ὅπως εἰκονίζονται στὸ κτηματολογικὸ διάγραμμα καὶ στὸ σχετικὸ κτηματολογικὸ πίνακα, κατατέθηκε στὸ Ταμεῖο Παρακαταθηκῶν καὶ Δανείων (Γραφεῖο Παρακαταθηκῶν Α' Χανίων) καὶ ἐκδόθηκε τὸ γραμμάτιο συστάσεως παρακαταθήκης ἀριθμ. 16007/27-10-78, γιὰ ποσὸ δρχ. ἑκατὸ δέκα ἐννέα χιλιάδες τετρακόσιες τριάντα πέντε (119.435).

2. Ή ἀποζημίωση αὐτὴ πρέπει νὰ ἀποδοθεῖ στοὺς κατὰ νόμο δικαιούχους.

Ή ἀπόφαση αὐτὴ νὰ δημοσιευθεῖ στὴν ἐφημερίδα τῆς Κυβερνήσεως.

Χανιά, 13 Δεκεμβρίου 1978

Ό Νομάρχης
ΑΛΕΞΑΝΔΡΟΣ Γ. ΤΣΑΚΩΝΑΣ

'Αριθ. 2942 (5)

Περὶ εἰδοποιήσεως γιὰ τὴν παρακατάθεση ἀποζημιώσεως ἀπὸ ἀναγκαστικὴ ἀπαλλοτρίωση ἀκινήτων, γιὰ τὴ διάνοιξη τῆς ὁδοῦ πρὸς Μονὴ Σέλτσου (Τμῆμα ἐντὸς χωρίου Πηγῶν Ν. Άρτας).

Ο ΠΡΟΕΔΡΟΣ ΤΟΥ Δ.Σ. Ν. ΤΑΜΕΙΟΥ ΑΡΤΑΣ

1. Σύμφωνα μὲ τὶς διατάξεις τῶν ἄρθρων 7 καὶ 8 τοῦ Ν.Δ. 797/1971 «περὶ ἀναγκαστικῶν ἀπαλλοτριώσεων» (ΦΕΚ. 1/1 'Ιανουαρίου 1971 Τεῦχος Α') πληροφοροῦμε ὅσους :

α) Έχουν ή άξιώνουν δικαιώματα κυριότητας ή άλλα έμπράγματα δικαιώματα στά άκίνητα, πού άπαλλοτριώθηκαν δυνάμει τής ΕΦ. 11384/π.ε./13.1.1977 άποφάσεως τοῦ Νομάρχη Άρτας (ΦΕΚ 10/25.1.1977 τεῦχος Δ'), γιά τή διάνοιξη τής όδοῦ πρός Μονή Σέλτσου (Τμήμα έντός χωρίου Πηγῶν Ν. Άρτας), συνολικοῦ έμβαδοῦ 4840 Τ.Μ. όπως τό σχετικό Κτηματολογικό διάγραμμα καί ό Κτηματολογικός Πίνακας τοῦ Έργοδηγοῦ τής Διευθύνσεως Τεχνικῶν Ύπηρεσιῶν Άρτας Βασιλείου Καρέλη.

β) Έχουν έγγράψει ύποθήκη ή έχουν έπιβάλει κατάσχεση ή μέ όποιοδήποτε τρόπο διεκδικοῦν τά άκίνητα πού άπαλλοτριώθηκαν, ότι ή όριστική άποζημίωση, πού καθόρισε τό Έφετεῖο Ίωαννίνων μέ τήν 85/1978 άπόφασή του, γιά τά άκίνητα καί γιά τά ύπερκείμενα αύτῶν, όπως αύτά φαίνονται στό άνωτέρω Κτηματολογικό διάγραμμα καί στό σχετικό Κτηματολογικό πίνακα, έχει κατατεθεῖ στό Γραφεῖο Ταμείου Παρακαταθηκῶν καί Δανείων Άρτας, δυνάμει τοῦ 551/13 Νοεμβρίου 1978 χρηματικοῦ έντάλματος τοῦ Νομαρχιακοῦ Ταμείου Άρτας, σέ έξόφληση τοῦ όποίου έκδόθηκε ή Ε.644177/15.11.1978 έπιταγή αύτοῦ καί γιά τό όποῖο ποσό τῶν δραχμῶν έκατόν έβδομήντα χιλιάδων όκτακοσίων (170.800), έκδόθηκε τό 18128/15.11.1978 Γραμμάτιο Συστάσεως Παρακαταθήκης τοῦ Γραφείου Ταμείου Παρακαταθηκῶν καί Δανείων Άρτας.

2. Ή άποζημίωση αύτή εἶναι άποδοτέα στούς δικαιούχους πού θά άναγνωρισθοῦν σύμφωνα μέ τό Νόμο.

Ή άνακοίνωση αύτή νά δημοσιευθεῖ στήν Έφημερίδα τής Κυβερνήσεως.

Άρτα, 15 Νοεμβρίου 1978

Ό Πρόεδρος
ΖΑΧ. ΤΖΟΥΓΚΑΡΑΚΗΣ

ΠΟΛΕΟΔΟΜΙΑ

ΔΙΑΤΑΓΜΑΤΑ

(6)

Περί καθορισμοῦ όρων καί περιορισμῶν δομήσεως καί τροποποιήσεως τοῦ συντελεστοῦ δομήσεως τής περιοχής τοῦ Βιοτεχνικοῦ Κέντρου Άθηνῶν.

Ο ΠΡΟΕΔΡΟΣ ΤΗΣ ΕΛΛΗΝΙΚΗΣ ΔΗΜΟΚΡΑΤΙΑΣ

Έχοντες ύπ' όψει:

1. Τάς διατάξεις τοῦ άπό 17 Ίουλίου 1923 Ν. Δ/τος «περί σχεδίων πόλεων κλπ» ώς μεταγενεστέρως έτροποποιήθησαν καί συνεπληρώθησαν καί είδικώτερον τῶν άρθρων 9 καί 85Α αύτοῦ.

2. Τάς διατάξεις τοῦ Ν.Δ. 8/1973 «περί Γ.Ο.Κ.», ώς έτροποποιήθη διά τοῦ Ν.Δ. 205/1974 (ΦΕΚ 363/Α) καί είδικώτερον τῶν άρθρων 20 καί 102 αύτοῦ.

3. Τάς διατάξεις τοῦ Ν. 742/1977, περί τροποποιήσεως καί συμπληρώσεως τοῦ Νόμου 4458/1965 «περί Βιομηχανικῶν περιοχῶν καί ρυθμίσεως συναφῶν θεμάτων» (ΦΕΚ 319/Α) καί είδικώτερον τής παραγράφου 4 τοῦ άρθρου 4 αύτοῦ.

4. Τήν ύπ' άριθμ. 53962/817/28.8.1978 κοινήν άπόφασιν τῶν Ύπουργῶν Βιομηχανίας καί Ένεργείας καί Δημοσίων Έργων «περί καθορισμοῦ έκτάσεως 33 περίπου στρεμμάτων γιά τήν ίδρυσιν, έγκατάστασιν καί έκμετάλλευσιν τοῦ Βιοτεχνικοῦ Κέντρου Άθηνῶν» (ΦΕΚ 763/Β).

5. Τήν ύπ' άριθμ. ΕΔ2/α/04/59/Φ.Θ. 2.1.1./29.3.1978 άπόφασιν «περί μεταβιβάσεως άρμοδιοτήτων τοῦ Ύπουργοῦ Δημοσίων Έργων είς τόν Ύφυπουργόν τοῦ αύτοῦ Ύπουργείου» (ΦΕΚ 282/Β) ώς καί

6. Τήν ύπ' άριθμ. 919/1978 γνωμοδότησιν τοῦ Συμβουλίου τής Έπικρατείας, προτάσει τοῦ έπί τῶν Δημοσίων Έργων Ύφυπουργοῦ, άπεφασίσαμεν:

Άρθρον 1.

Οί όροι καί περιορισμοί δομήσεως τής διά τής ύπ' άριθμ. 53962/817/28.8.1978 κοινής άποφάσεως τῶν Ύπουργῶν Βιομηχανίας καί Ένεργείας καί Δημοσίων Έργων «περί καθορισμοῦ έκτάσεως 33 περίπου στρεμμάτων γιά τήν ίδρυσιν, έγκατάστασιν καί έκμετάλλευσιν τοῦ Βιοτεχνικοῦ Κέντρου Άθηνῶν (ΦΕΚ 763/Β) χαρακτηρισθείσης έκτάσεως γιά τήν Ίδρυσιν καί έκμετάλλευσιν τοῦ Βιοτεχνικοῦ Κέντρου Άθηνῶν καθορίζονται ώς κάτωθι:

1. Μέγιστον ποσοστόν καλύψεως έβδομήκοντα έπί τοῖς έκατόν (70%) τής έπιφανείας τής έκτάσεως.

2. Μέγιστος έπιτρεπόμενος άριθμός όρόφων πέντε (5) μέ μέγιστον ύψος δέκα έπτά καί ήμισυ (17,50) μέτρα.

3. Τά άνεγερθησόμενα κτίρια δέον νά άπέχουν α) όκτώ (8) μέτρα τουλάχιστον άπό τό πρός τήν λεωφόρον Κηφισσοῦ όριον τής έκτάσεως καί β) πέντε (5) μ. τουλάχιστον άπό τά όρια τής έκτάσεως πρός τάς λοιπάς όδούς.

4. Τά άνεγερθησόμενα κτίρια δέον όπως διαταχθοῦν έλευθέρως έντός τής έκτάσεως, τηρουμένων τῶν διαστάσεων τής έλευθέρας θέας τῶν σχετικῶν διατάξεων τοῦ άρθρου 20 τοῦ Ν.Δ. 8/1978 «περί Γ.Ο.Κ».

Άρθρον 2.

Τροποποιεῖται ό συντελεστής δομήσεως, ό καθορισθείς διά τοῦ άπό 23.6.1978 Π. Δ/τος «περί καθορισμοῦ συντελεστῶν δομήσεως περιοχής Άθηνῶν» (ΦΕΚ 212/Δ) τής διά τοῦ άρθρου 1 τοῦ παρόντος μνημονευομένης έκτάσεως πρός ίδρυσιν καί έγκατάστασιν καί έκμετάλλευσιν τοῦ Βιοτεχνικοῦ Κέντρου Άθηνῶν ώς αύτη έμφαίνεται περικλειομένη ύπό μελαίνης γραμμής καί ύπό στοιχεῖα 1, 2, 3, 4, καί 1 είς τό ύπό τοῦ Γενικοῦ Διευθυντοῦ Οίκισμοῦ τεθεωρημένον διά τής ύπ' άριθ. 32148/1978 πράξεως αύτοῦ σχετικόν πρωτότυπον διάγραμμα ύπό κλίμακα 1:2000 τοῦ όποίου συνοπτικόν άντίτυπον δημοσιεύεται μετά τοῦ παρόντος, καί καθορίζεται είς δύο καί τέσσαρα δέκατα (2,4).


Είς τόν αύτόν έπί τῶν Δημοσίων Έργων Ύφυπουργόν άνατίθεμεν τήν δημοσίευσιν καί έκτέλεσιν τοῦ παρόντος Διατάγματος.

Έν Άθήναις τή 10 Νοεμβρίου 1978

Ο ΠΡΟΕΔΡΟΣ ΤΗΣ ΔΗΜΟΚΡΑΤΙΑΣ
ΚΩΝΣΤΑΝΤΙΝΟΣ Δ. ΤΣΑΤΣΟΣ

Ο ΥΦΥΠΟΥΡΓΟΣ ΔΗΜΟΣΙΩΝ ΕΡΓΩΝ
ΣΤΕΦΑΝΟΣ ΜΑΝΟΣ



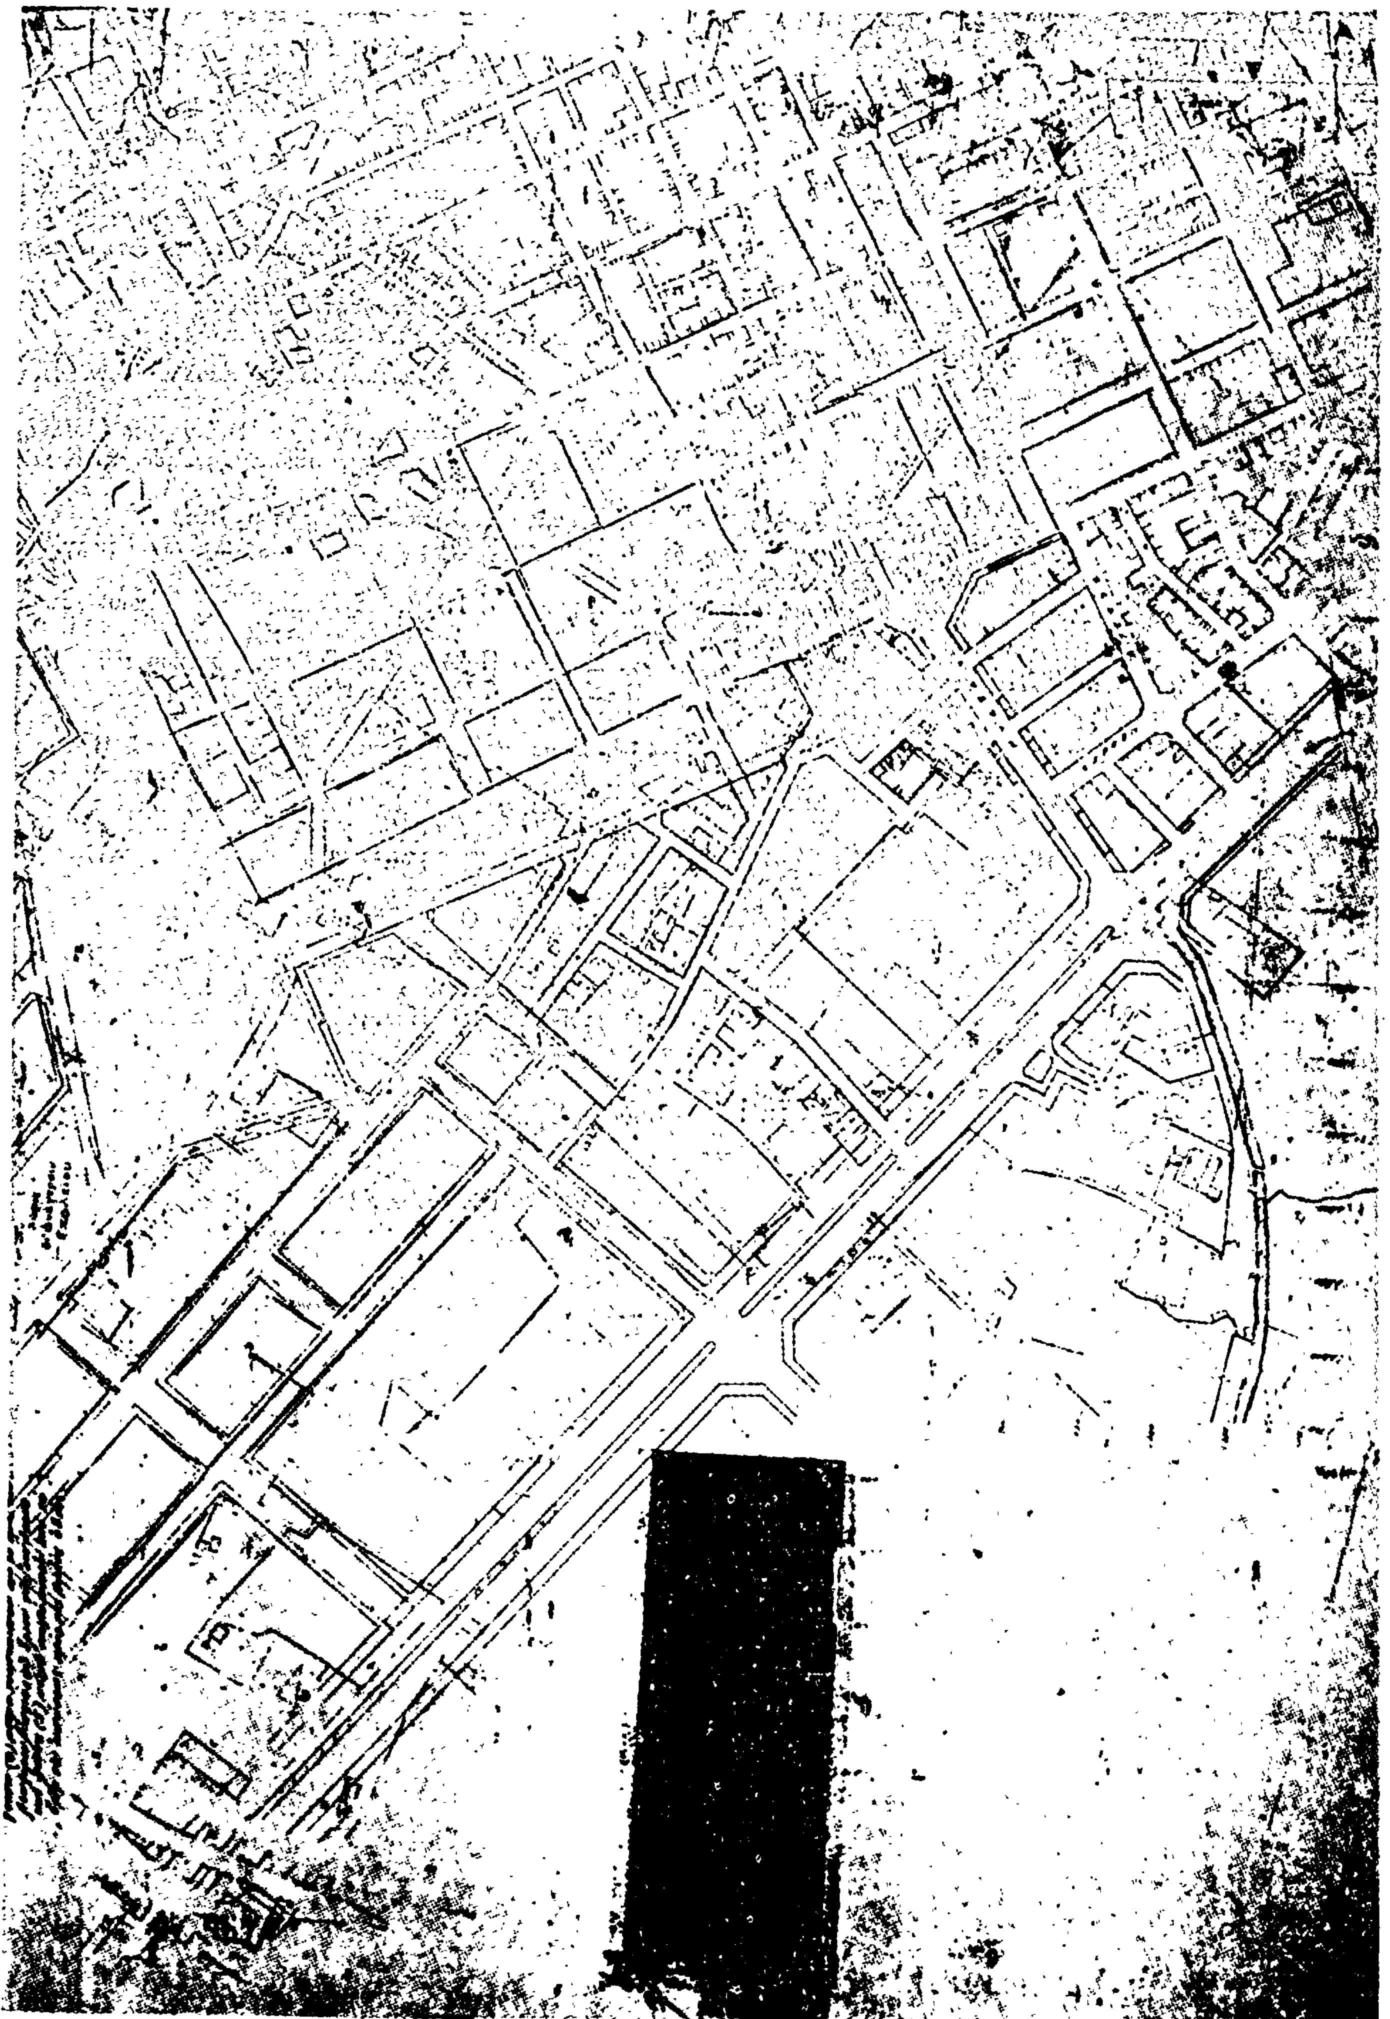

ΑΠΟΦΑΣΕΙΣ

'Αριθ. ΤΥ 14483 (7)

Περὶ ἐγκρίσεως τῆς ἀπὸ 12.5.78 ἐκθέσεως καθορισμοῦ ὁρίων οἰκισμοῦ Πεντολάκκου 'Ιωαννίνων.

Ο ΝΟΜΑΡΧΗΣ ΙΩΑΝΝΙΝΩΝ

"Εχοντας ὑπόψη :

1. Τὶς διατάξεις τῆς ἀριθ. 35400/6.12.1975 ἀποφάσεως τοῦ 'Υφ/γοῦ Δημ. "Εργων «περὶ τοῦ τρόπου καθορισμοῦ ὁρίων οἰκισμῶν πρὸ τοῦ ἔτους 1923 στερουμένων σχεδίων ρυμοτομίας», καθὼς καὶ τῆς Ε 22812/13.7.1977 (ἐγκ. 37) διαταγῆς διευκρινιστικῆς τῆς ἀνωτέρω ἀποφάσεως.

2. Τὴν ἀριθ. ΤΥ7408/7.6.77 ἀπόφασή μας μὲ θέμα σύσταση ἐπιτροπῆς γιὰ τὸν καθορισμὸ ὁρίων τοῦ οἰκισμοῦ Πεντολάκκου 'Ιωαννίνων.

3. Τὰ ἀπὸ 12.5.78 ἔκθεση καὶ τοπογραφικὸ σκαρίφημα καθορισμοῦ ὁρίων οἰκισμοῦ Πεντολάκκου 'Ιωαννίνων, ποὺ συντάχθηκε ἀπὸ τὴν ἐν λόγῳ ἐπιτροπὴ καὶ στὰ ὁποῖα περιγράφονται καὶ ἀποτυπώνονται οἱ χαρακτηριστικὲς οἰκοδομὲς γιὰ τὸν καθορισμὸ τῶν ἐν λόγῳ ὁρίων.

4. Τὴν ἀρίθ. πρωτ. 186/20.7.78 ἀναφορὰ τῆς Κοινότητας Πεντολάκκου 'Ιωαννίνων ποὺ ἀναφέρει ὅτι κατὰ τῆς ὑπόψη ἐκθέσεως οὐδεμία ἔνσταση ὑποβλήθηκε βλέποντας δὲ τὴν γνώμη τοῦ Περιφερειακοῦ Συμβουλίου Δημ. "Εργων Ν. 'Ιωαννίνων ποὺ διατυπώθηκε στὴν ἀριθ. 20/12.9.78 πράξη του, ἐπειδή :

1. Τὰ ὅρια τοῦ οἰκισμοῦ Πεντολάκκου 'Ιωαννίνων ὅπως τοποθετήθηκαν ἀπὸ τὴν ἐπιτροπὴ καὶ τὰ ὁποῖα περιγράφονται στὴν ἐν λόγῳ ἔκθεση, ἀνταποκρίνονται στὶς διατάξεις τῆς ἀνωτέρω ἀποφάσεως (παρ. 1).

2. Κατὰ τῆς ὑπόψη ἐκθέσεως οὐδεμία ἔνσταση ὑποβλήθηκε, ἀποφασίζουμε :

'Εγκρίνουμε τὴν ἀπὸ 12.5.78 ἔκθεση καθορισμοῦ ὁρίων Κοινότητας Πεντολάκκου 'Ιωαννίνων ὅπως συντάχθηκε ἀπὸ τὴν ἐν λόγῳ ἐπιτροπή.

'Η ἀπόφαση αὐτὴ νὰ δημοσιευθεῖ στὴν 'Εφημερίδα τῆς Κυβερνήσεως.

'Ιωάννινα, 6 Νοεμβρίου 1978

'Ο Νομάρχης
ΛΟΥΚΑΣ ΦΩΤΟΠΟΥΛΟΣ

"Εκθεση καθορισμοῦ ὁρίων Κοινότητας Πεντολάκκου

Οἱ : α) Κρῖνος Δημήτριος τοπ. Μηχ/κὸς ἐπὶ συμβάσει τῆς ΔΤΥΝΙ, β) 'Αλεξίου Κων/νος ἐργοδηγὸς ἐπὶ 6οβ τῆς ΔΤΥΝΙ, γ) Δρόσος Βασίλειος Πρόεδρος Κοιν. Πεντολάκκου οἱ ὁποῖοι ἀποτελοῦμε ἐπιτροπὴ γιὰ τὸν καθορισμὸ τοῦ πρὶν ἀπὸ τὸ 1923 οἰκισμοῦ Πεντολάκκου βάσει τῆς ὑπ' ἀριθμ. 7408/7.6.1977 ἀποφάσεως τοῦ Νομάρχη καὶ σύμφωνα μὲ τὴν 35.400/6.12.1975 ἀπόφαση τοῦ 'Υπουργοῦ Δημ. "Εργων συγκεντρωθήκαμε μετὰ ἀπὸ πρόσκληση τοῦ Κρίνου Δημητρίου στὴν Κοινότητα Πεντολάκκου καὶ ἀποφασίσαμε ὁμόφωνα τὴν ὁριοθέτηση τῆς Κοινότητας ἀπὸ τὶς παρακάτω χαρακτηριστικὲς οἰκοδομὲς καὶ ἰδιοκτησίες.

1. Σημεῖον Α Κοινοτικὴ ὁδὸς (εἴσοδος Κοιν. Πεντολάκκου).
2. Σημεῖον β 'Αποθήκη Λάζου 'Ιωάννου τοῦ 'Ηλία.
3. Σημεῖον Γ 20 μ. πέραν οἰκοδομῆς Γεώργου Κων. καὶ Εὐθυμίου Γεωργίου.
4. Σημεῖον Δ 'Αποθήκη Δρόσου Πέτρου.
5. Σημεῖον Ε 20 μ. πέραν οἰκίας Δρόσου Γεωργίου τοῦ Κων/νου.
6. Σημεῖον Ζ 20 μ. πέραν ἀποθήκης Ζήκου Θεοδώρου τοῦ Κων/νου.
7. Σημεῖον Η 'Αποθήκη Τσίλια Βασιλείου τοῦ Χρήστου.
8. Σημεῖον Θ Σταῦλος Κόκκαλη Εὐαγγέλου.
9. Σημεῖον Ι 'Αποθήκη Μίχου 'Ιωάννου τοῦ Χρήστου.
10. Σημεῖον Κ 20 μ. πέραν οἰκίας Καρρᾶ Βασιλείου.
11. Σημεῖον Λ 20 μ. πέραν οἰκίας Ζήκου Δημητρίου.
12. Σημεῖον Μ Οἰκία Βασιλικῆς Συζ. Βασιλείου Τόλη.
13. Σημεῖον Ν Οἰκία Λώρα Δημητρίου τοῦ Κων/νου.
14. Σημεῖον Ξ 20 μ. πέραν οἰκίας Λώρα Λεωνίδα τοῦ 'Ιωάννου.
15. Σημεῖον Ο 'Αποθήκη Καψάλη Λάμπρου.

Τὰ παραπάνω χαρακτηριστικὰ σημεῖα τῆς ὁριογραμμῆς φαίνονται καὶ στὸ ἀπὸ 18.4.1978 σχετικὸ τοπογρ. σκαρίφημα τοῦ οἰκισμοῦ Πεντολάκκου, τὸ ὁποῖον σύνταξε ἡ ἐν λόγῳ ἐπιτροπή.

'Η 'Επιτροπὴ
Κρῖνος Δημήτριος - 'Αλεξίου Κων. - Δρόσος Βασίλειος

'Εθεωρήθη
'Ιωάννινα, 12 Μαΐου 1978
'Ο Δ/ντὴς ΤΥΝΙ
Κ. ΤΣΟΥΜΑΝΗΣ
Νομ/κὸς ΔΕ μὲ 3οβ

Οικισμός Πεντολάκου Προϋφισταμένος του 1923
Τοπογραφικόν Σκαρίφημα
Β Αποθήκη Λάβδου Ιωάννου του Ηλία
Γ
Οικόπεδον Γιώργα Ζώη και Γεωργίου
Δ Αποθήκη Αριστοτ. Πετρουλιά Δημ.
οικία
Ε Οικία Δράκου Γεωργίου του Κων/νου
Ζ Αποθήκη Ζήκου Θεοδώρου του Κων/νου
Η Αποθήκη Τσίλια Βασιλείου του Χρήστου
Θ Στάβλοι Κώσαλη Παναγιώτη
οικία
Σ.Χ.
Κοιν. Γραφείον
Άλλοι στάβλοι
Αλωνοτόπι
Πλατεία Κοινότητος
Προς Ιωάννινα
Κοινοτική οδός Πεντολάκου
Α
Καφενείον Οικονόμου Αποθ.
Σταφιδιά
Ι Αποθήκη Ηλίου Ιωάννου του Χρήστου
Κ Οικία Κασσά Βασιλείου
Λ Οικία Ζήκου Δημητρίου
Μ Οικία Βασ. Ξυλ. Βασ. Τάσι
Ν Οικία Λώρα Δημητρίου του Κων/νου
Ξ Οικία Λώρα Λεωνίδα του Ιωάννου
Ο Αποθήκη Καψάλη Λαμπρου
οικία
Β
Ιωάννινα 18-4-1972
Η ΕΠΙΤΡΟΠΗ
1) Δημ. Κρύνας τοπογράφος Μηχ/κός
Δημ. Λαμπάδα
Κων/νος Αλεξίου εργοδηγοί μέσος
Χρ. Δράκος
Πρόεδρος Κοινότητος
Ιωάννινα 12-5-1973
ΕΘΕΩΡΗΘΗ
Ο ΔΙΟΙΚΗΤΗΣ Ι
Τσουμάνη
Αστ. Υ. Μηχανικός

ΑΝΑΚΟΙΝΩΣΕΙΣ

'Αριθ. 15399 , (8)

Περὶ εἰδοποιήσεως γενομένης καταθέσεως ἀποζημιώσεως ἀκινήτου ἀπαλλοτριουμένου ἐκ τῆς ἐφαρμογῆς τοῦ ἐγκεκριμένου σχεδίου πόλεως ἐπὶ τῆς ὁδοῦ Λυκάστου.

Ο ΔΗΜΑΡΧΟΣ ΗΡΑΚΛΕΙΟΥ ΚΡΗΤΗΣ

Ἔχοντες ὑπ' ὄψει :

1. Τὰς διατάξεις τοῦ ἀπὸ 17/1923 Ν.Δ. «περὶ σχεδίων πόλεων κλπ. συνοικισμῶν τοῦ Κράτους».

2. Φέρομεν εἰς γνῶσιν τῶν κεκτημένων ἢ ἀξιούντων δικαιώματα κυριότητος ἐπὶ τοῦ ρυμοτομουμένου ἀκινήτου ἐκ τῆς ἐφαρμογῆς τοῦ ἐγκεκριμμένου σχεδίου πόλεως Ἡρακλείου Κρήτης πρὸς διάνοιξη τῆς ὁδοῦ Λυκάστου δυνάμει τῆς ὑπ' ἀριθμ. 5/76 πράξεως ἀναλογισμοῦ καὶ τῶν τυχὸν ἐπὶ τοῦ ἀκινήτου τούτων ἐγγεγραμμένων ἐνυποθήκων δανειστῶν ἢ τρίτων ἐν γένει διεκδικητῶν ὅτι ἡ καθορισθεῖσα ἀποζημίωσις δυνάμει τῆς ὑπ' ἀριθμ. 385/1978 ἀποφάσεως τοῦ Μονομελοῦς Πρωτοδικείου Ἡρακλείου κατετέθη εἰς τὸ Ταμεῖο Παρακαταθηκῶν καὶ Δανείων ὑπὲρ τῆς κάτωθι εἰκαζομένης ἰδιοκτήτριας Παρασκευῆς σύζ. Ἰωάννου Ξενάκη, κατοίκου Ἁγίου Νικολάου Λασηθίου τὸ ποσὸ τῶν Δρχ. 66.000, δυνάμει τοῦ ὑπ' ἀριθ. 28361/1978 γραμματίου εἰσπράξεως τοῦ Ταμείου Παρακαταθηκῶν καὶ Δανείων Ἡρακλείου.

Ἡράκλειο, 13 Νοεμβρίου 1978

Ὁ Δήμαρχος
ΜΑΝΟΛΗΣ ΚΑΡΕΛΛΗΣ